


PLANOS INFORMATIVOS DEL PGOU/POTAUM


IDENTIFICACIÓN DE ELEMENTOS A NIVEL TERRITORIAL PGOU					
	ÁREAS DE INTERÉS FLORÍSTICO		RED DE CARRETERAS		ARROYOS Y RIOS
	ÁREAS DE INTERÉS FLORESTAL		S. G. COMUNICACIONES Y TRANSPORTE		CAUCE DE ARROYO CONSOLIDADO
	ÁREAS DE SENSIBILIDAD PAISAJÍSTICA		S. G. ESPACIOS LIBRES		CAUCE DE ARROYO EMBOVEDADO
	ELEVACIONES ESTRATÉGICAS		S. G. EQUIPAMIENTO		RED VIARIA METROPOLITANA
	ACONDICIONAMIENTO Y ADECUACIÓN PAISAJÍSTICA		S. G. INFRAESTRUCTURA		DELIMITACIÓN PEPR - CONJUNTO HISTÓRICO

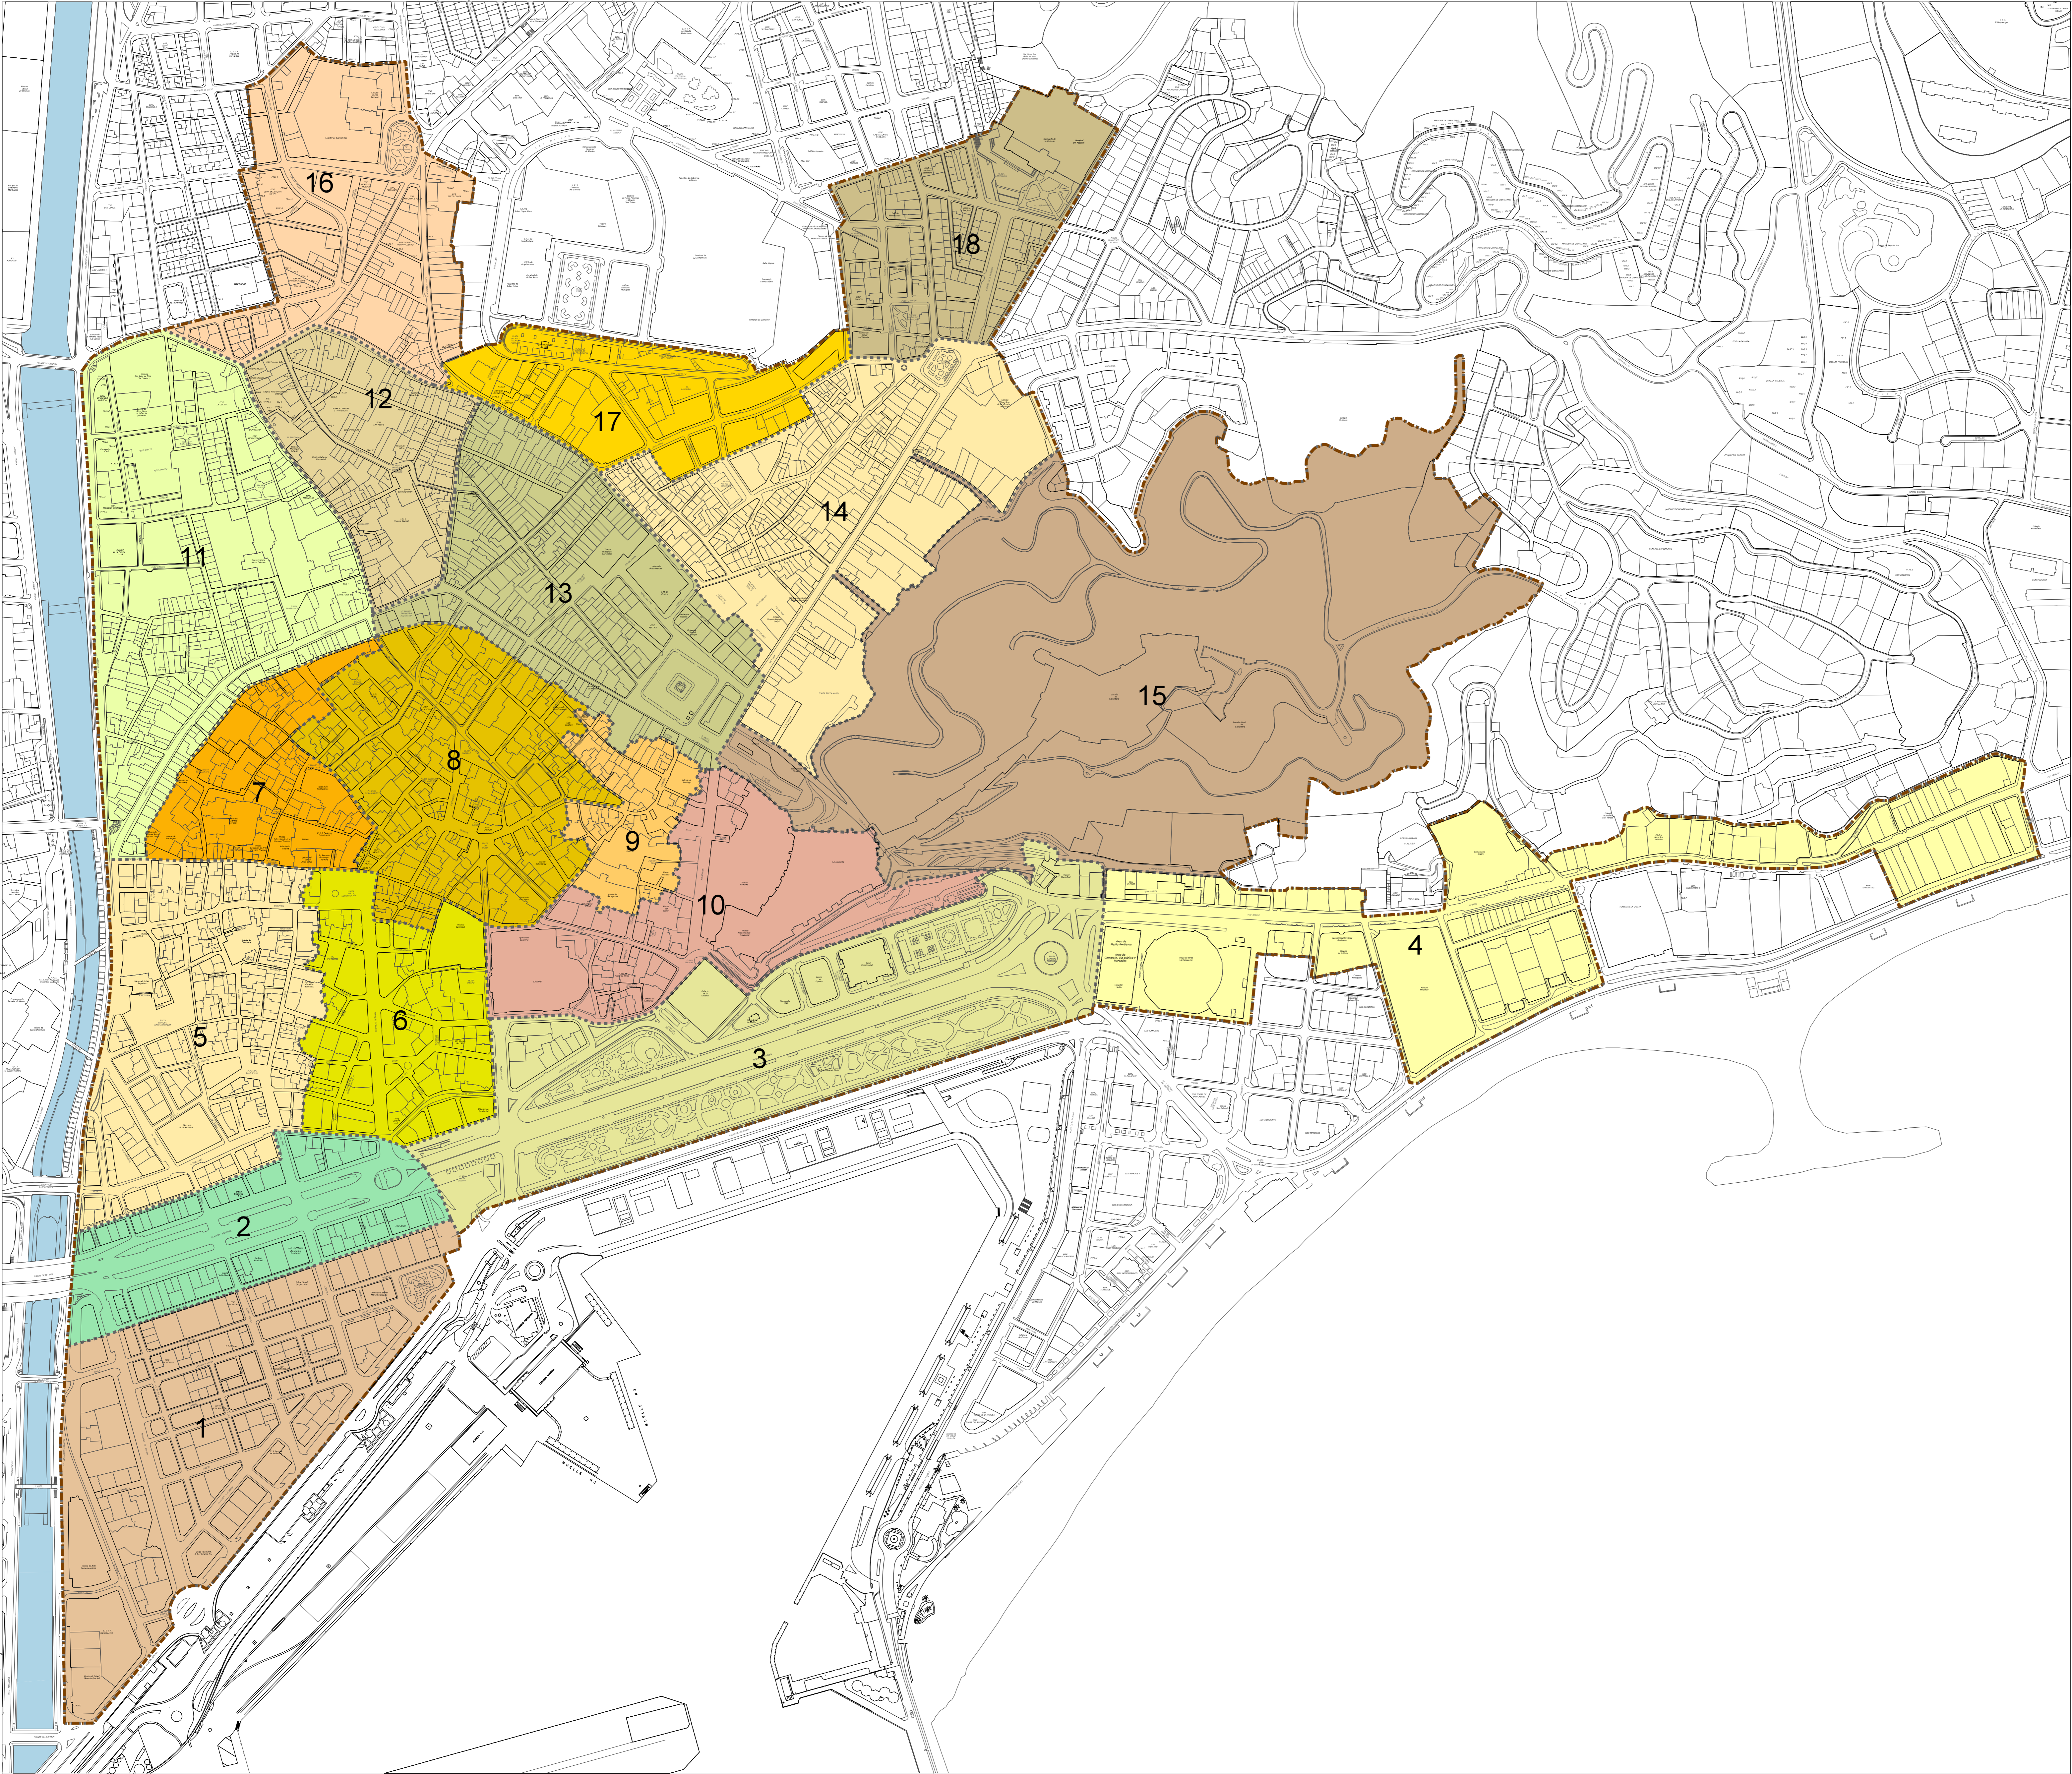

ZONAS HOMOGÉNEAS	
Nº	DENONINACIÓN DE ZONAS
1	Ensanche Heredia
2	Alameda Principal
3	Parque
4	Paseo de Reding
5	Nueva / San Juan
6	Ensanche Larlos
7	Mártires / Pozos Dulces
8	Ensanche siglo XIX
9	Granada / Tomás de Cozar
10	Zona Monumental
11	Bledmas / La Goleta
12	San Felipe Neri
13	La Merced / Madre de Dios
14	Lagunillas / La Victoria
15	Gibraltar
16	Capuchinos
17	El Ejido
18	Compás de la Victoria

DELIMITACION DE ZONAS DE TRABAJO

DELIMITACION DE PEPI Y CONJUNTO HISTÓRICO

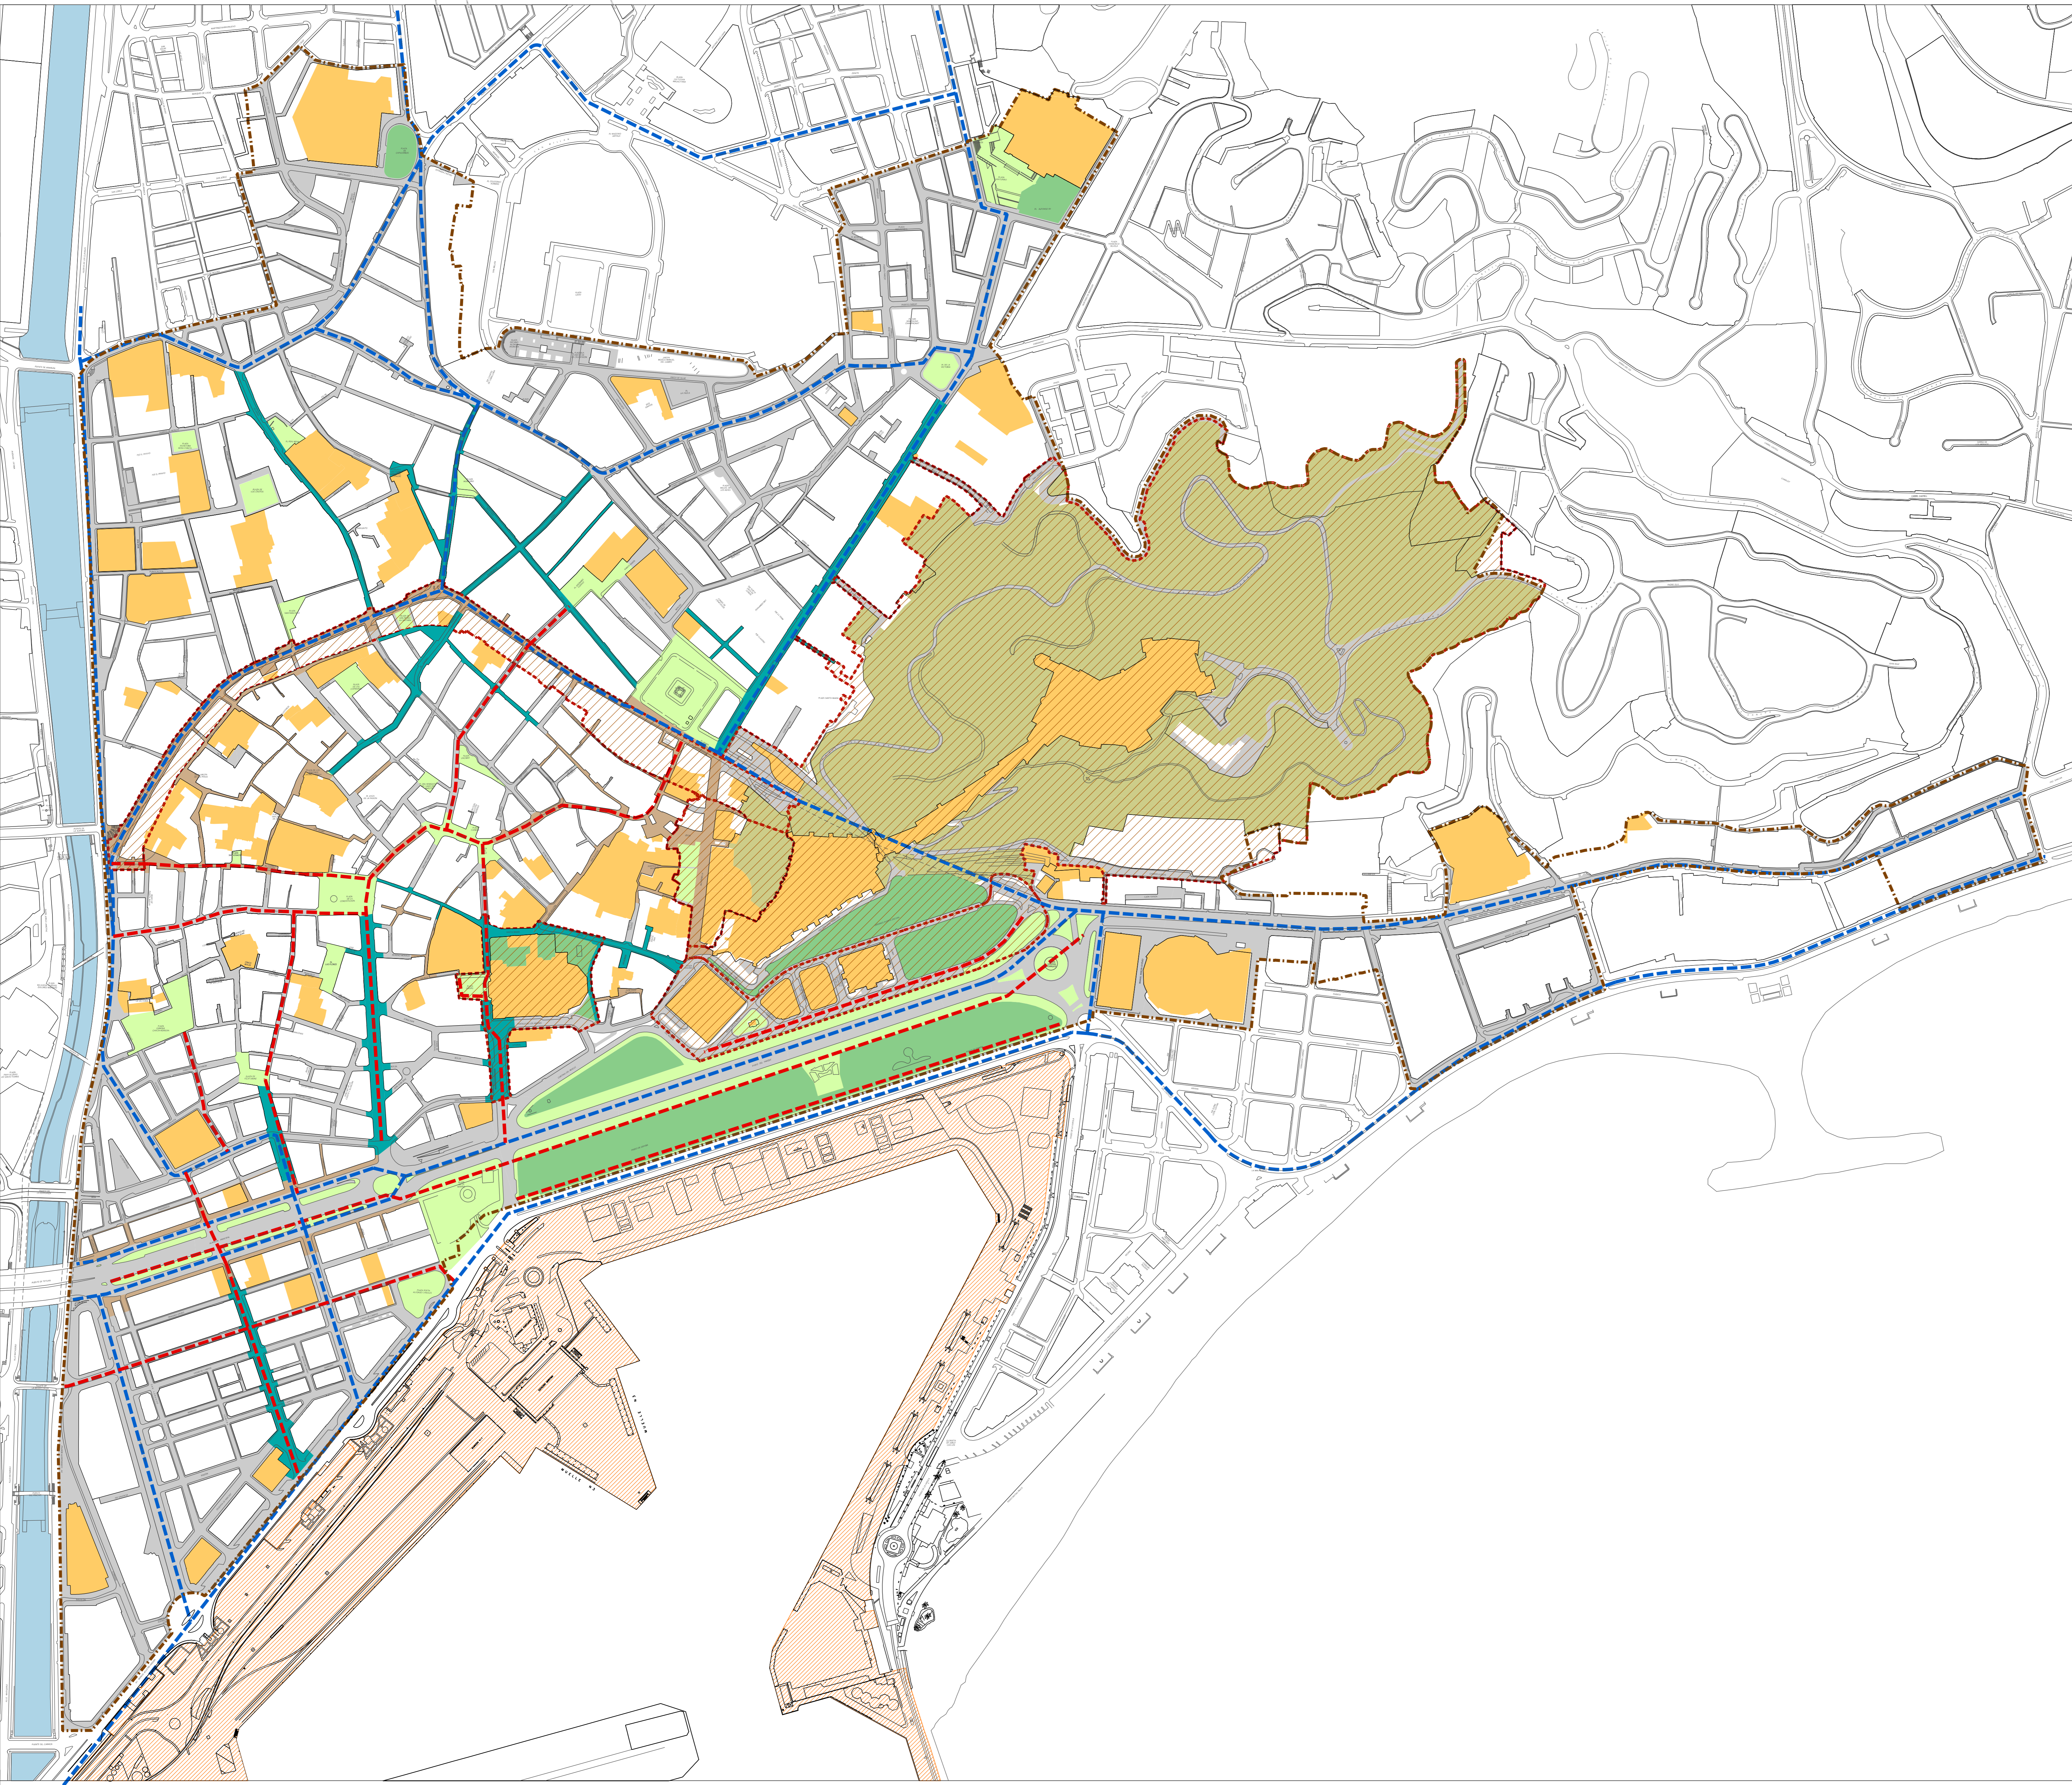


1.- ENTORNOS HISTÓRICOS MONUMENTALES	
	ENTORNO ALCAZABA / GIBRALFARO
	ENTORNO CATEDRAL
	ENTORNO EDIFICIOS INSTITUCIONALES
	ENTORNO MURALLA
	ENTORNO TEATRO ROMANO
2.- TRAZAS HISTÓRICAS	
	CALLE ALCAZABILLA / ZEGRI / POZO DEL REY
	ALAMEDA PRINCIPAL
	CALLE CARRETERIA / ALAMOS
	CALLE GRANADA / SANTIAGO / MEDINA CONDE
	CALLE TOMAS DE COJAR / BEATAS / PITO
	CALLE SAN AGUSTIN / MARQUESA DE MOYA / POSTIGO SAN AGUSTIN / SAN JOSE
	CALLE MARTIRES / ANDRÉS PÉREZ / CONVALECIENTES / SAN TELMO / POZOS DULCES
	CALLE ARCO DE LA CABEZA / MURO DE LAS CATALINAS / MURO DE SAN JULIAN
	PASAJE CHINITAS / FRESCA / SALINAS / CORREO VIEJO
	PLAZA DEL OBISPO / DON JUAN DE MÁLAGA
3.- JARDINES HISTÓRICOS	
	JARDINES DE CAPUCHINOS
	JARDINES DE LA CATEDRAL
	JARDINES DE PUERTA OSCURA
	PASEO DEL PARQUE
4.- ESPACIOS LINEALES ESTRUCTURANTES	
	CALLE CAÑON
	CALLE CISTER / SANTA MARIA
	CALLE COMEDIAS / TEATRO
	CALLE COMPANIA
	CALLE DE LA VICTORIA
	CALLE DOS ACERAS
	CALLE GAONA
	CALLE HINESTROSA
	CALLE LARIOS
	CALLE MADRE DE DIOS
	CALLE MARIBLANCA
	CALLE MOLINA LARIOS
	CALLE OLLERIAS
	CALLE BEATAS
	PASAJE CAMPOS / CHICLANERO
	PUERTA DEL MAR
	CALLE TOMÁS HEREDIA
5.- ESTANCIAS ABIERTAS	
	ALCAZABILLA
	JARDINES DE AGUSTIN HEREDIA
	JARDINES PEDRO LUIS ALONSO
	PLAZA CAMAS
	PLAZA DE FELIX SAENZ
	PLAZA DE JERÓNIMO CUERVO
	PLAZA DE LA CONSTITUCION
	PLAZA DE LA MERCED
	PLAZA DE LA VICTORIA
	PLAZA DE LAS COFRADIAS
	PLAZA DE LAS FLORES
	PLAZA DE SAN IGNACIO
	PLAZA DE LOS MARTIRES
	PLAZA DE SAN PEDRO DE ALCÁNTARA
	PLAZA DEL CARBÓN / PLAZA DEL SIGLO
	PLAZA DEL SANTUARIO Y JARDINES
	PLAZA DE LOS CRISTOS
	PLAZA MONTAÑO
	PLAZA PEPE MENA
	PLAZA DE SAN FRANCISCO
	PLAZA DE TORRIJOS
	PLAZA DE UNCIBAY
	TRÁFICO DE PASO
	RECORRIDOS PEATONALES PRINCIPALES
	EDIFICIOS ESTRUCTURANTES DE LA TRAMA
	DELIMITACION PEPRÍ - CONJUNTO HISTÓRICO




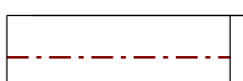



ALTURAS DE LA EDIFICACIÓN	
	PATIO / ESPACIO NO CONSTRUIDO
	PLANTA BAJA
	PLANTA BAJA + 1 PLANTA
	PLANTA BAJA + 2 PLANTAS
	PLANTA BAJA + 3 PLANTAS
	PLANTA BAJA + 4 PLANTAS
	PLANTA BAJA + 5 PLANTAS
	PLANTA BAJA + 6 PLANTAS
	PLANTA BAJA + 7 PLANTAS
	PLANTA BAJA + 8 PLANTA
	PLANTA BAJA + 9 PLANTAS
	PLANTA BAJA + 10 PLANTAS
	PLANTA BAJA + 11 PLANTAS
	PLANTA BAJA + 12 PLANTAS
	PLANTA BAJA + 13 PLANTAS
	PLANTA BAJA + 14 PLANTAS
	PLANTA BAJA + 17 PLANTAS
	PLANTA BAJA + 18 PLANTAS
- - - - - DELIMITACION PEPRI - CONJUNTO HISTÓRICO	



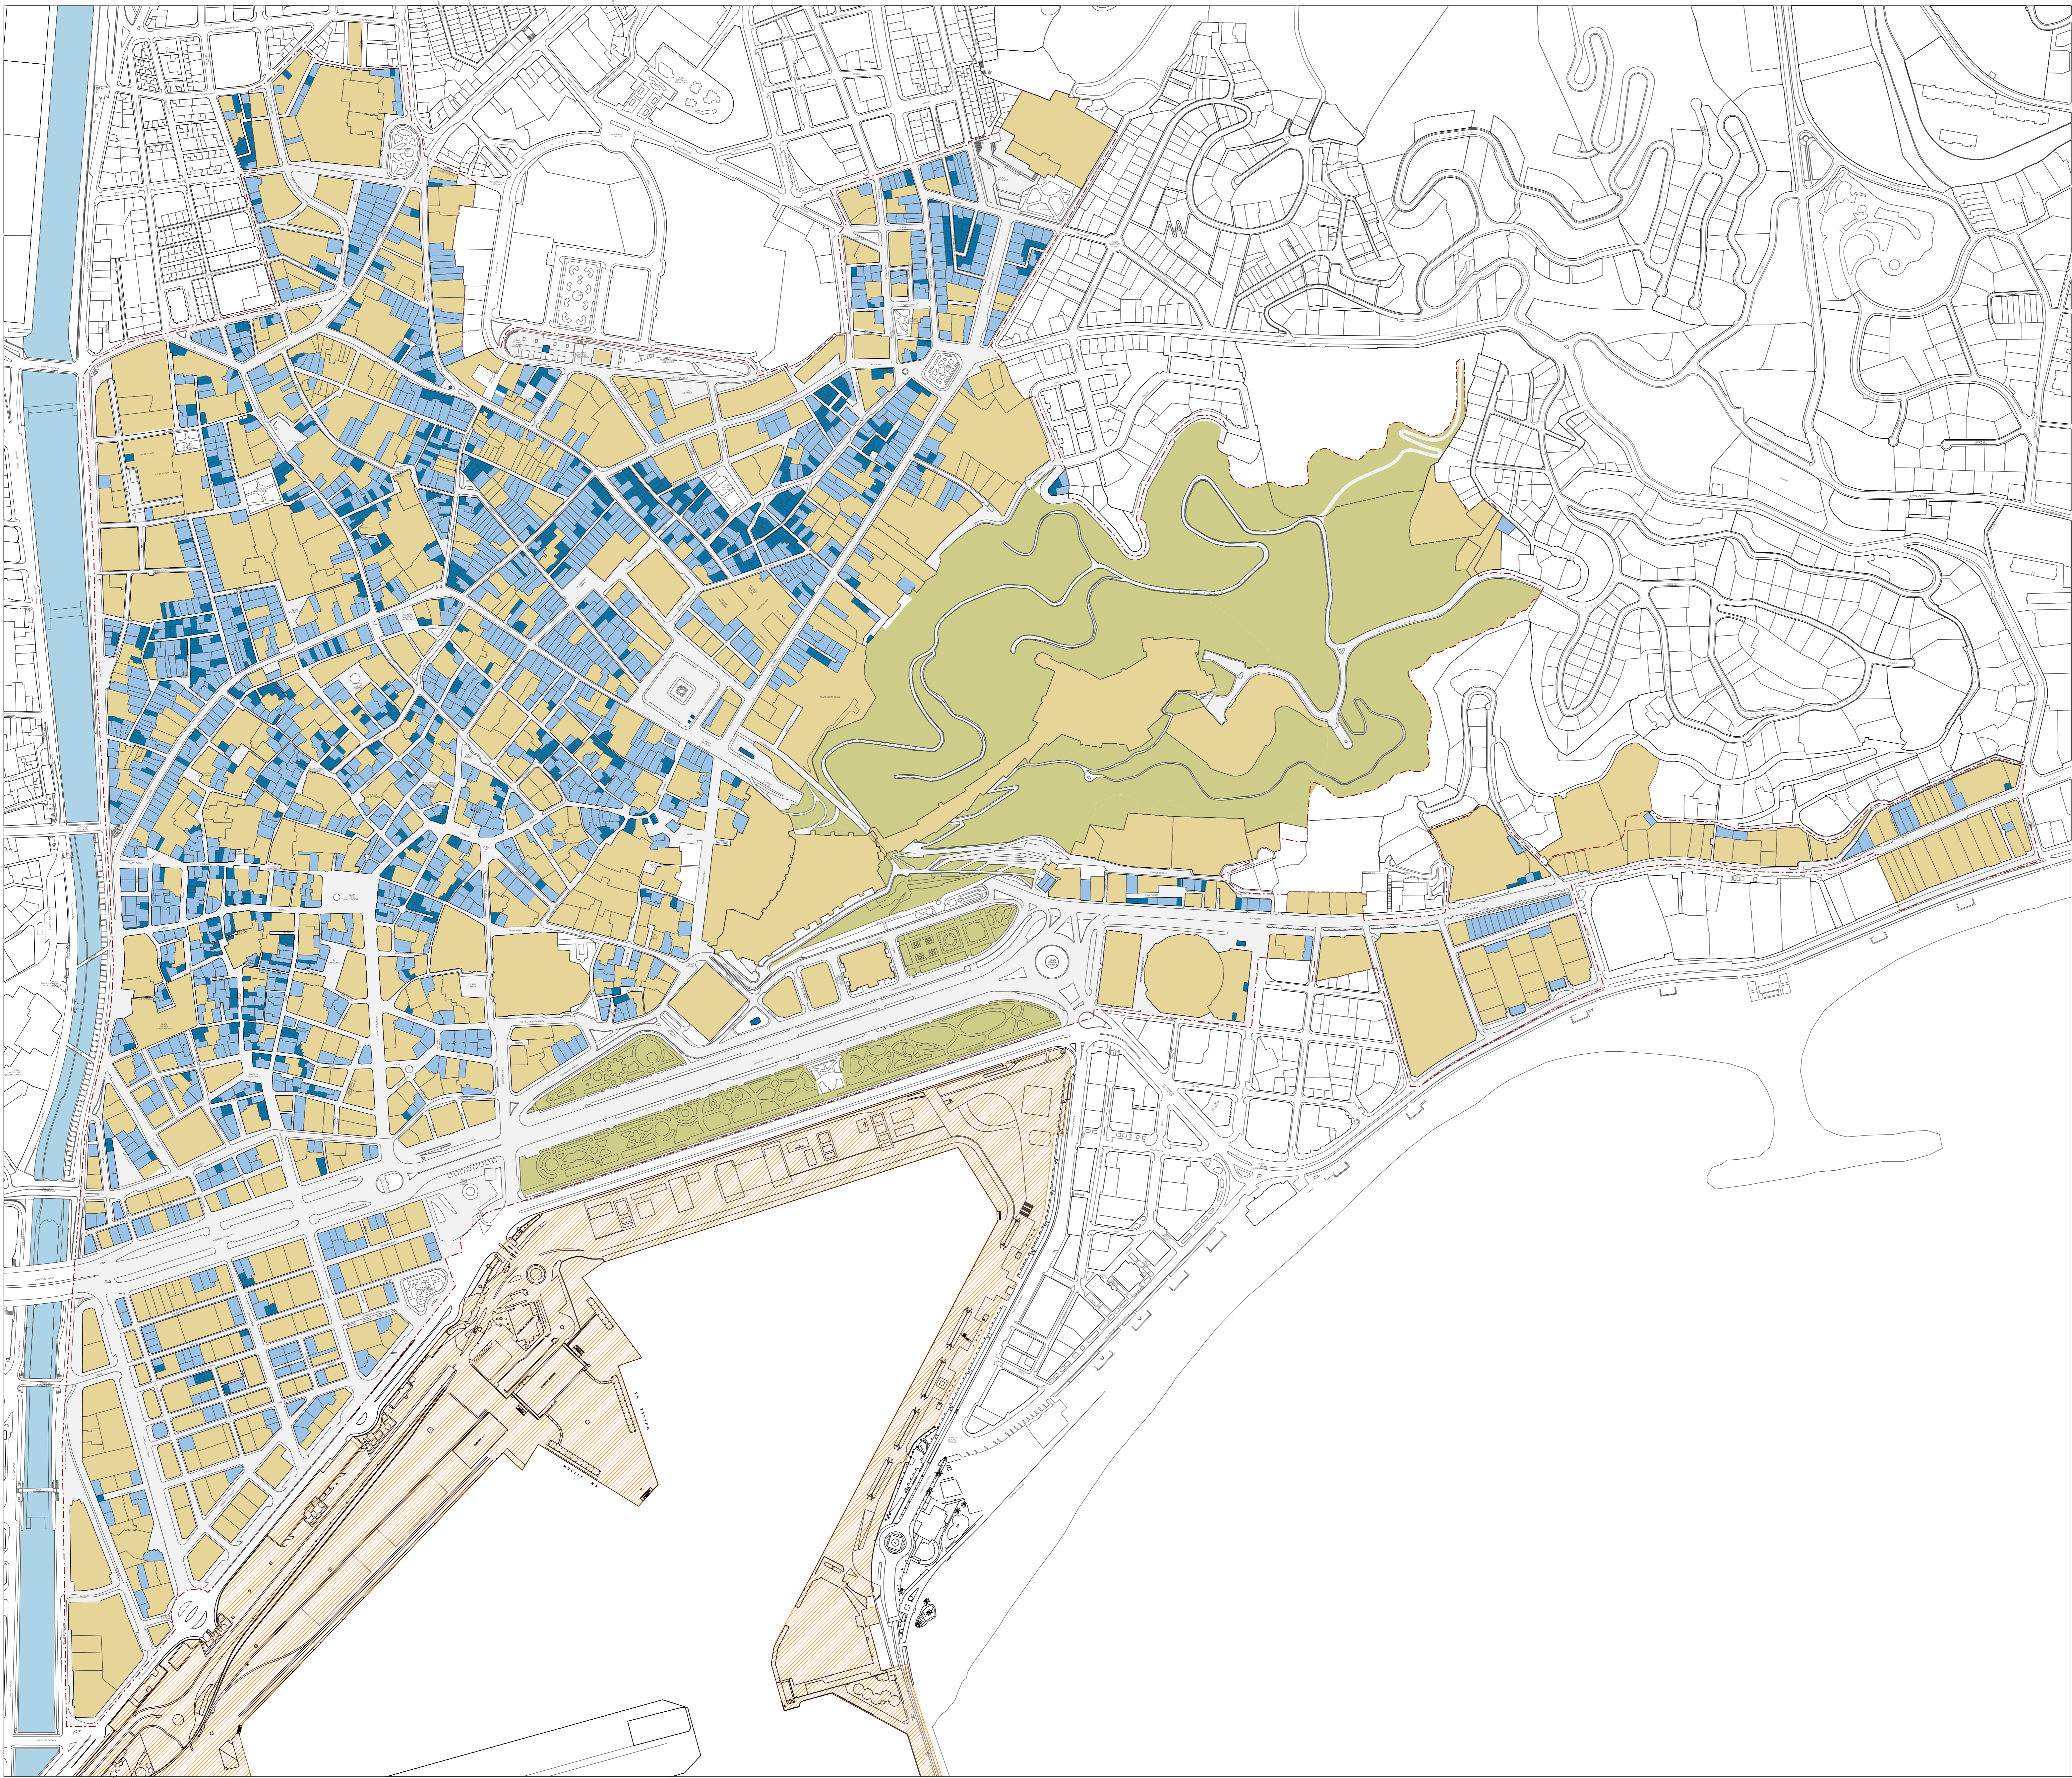



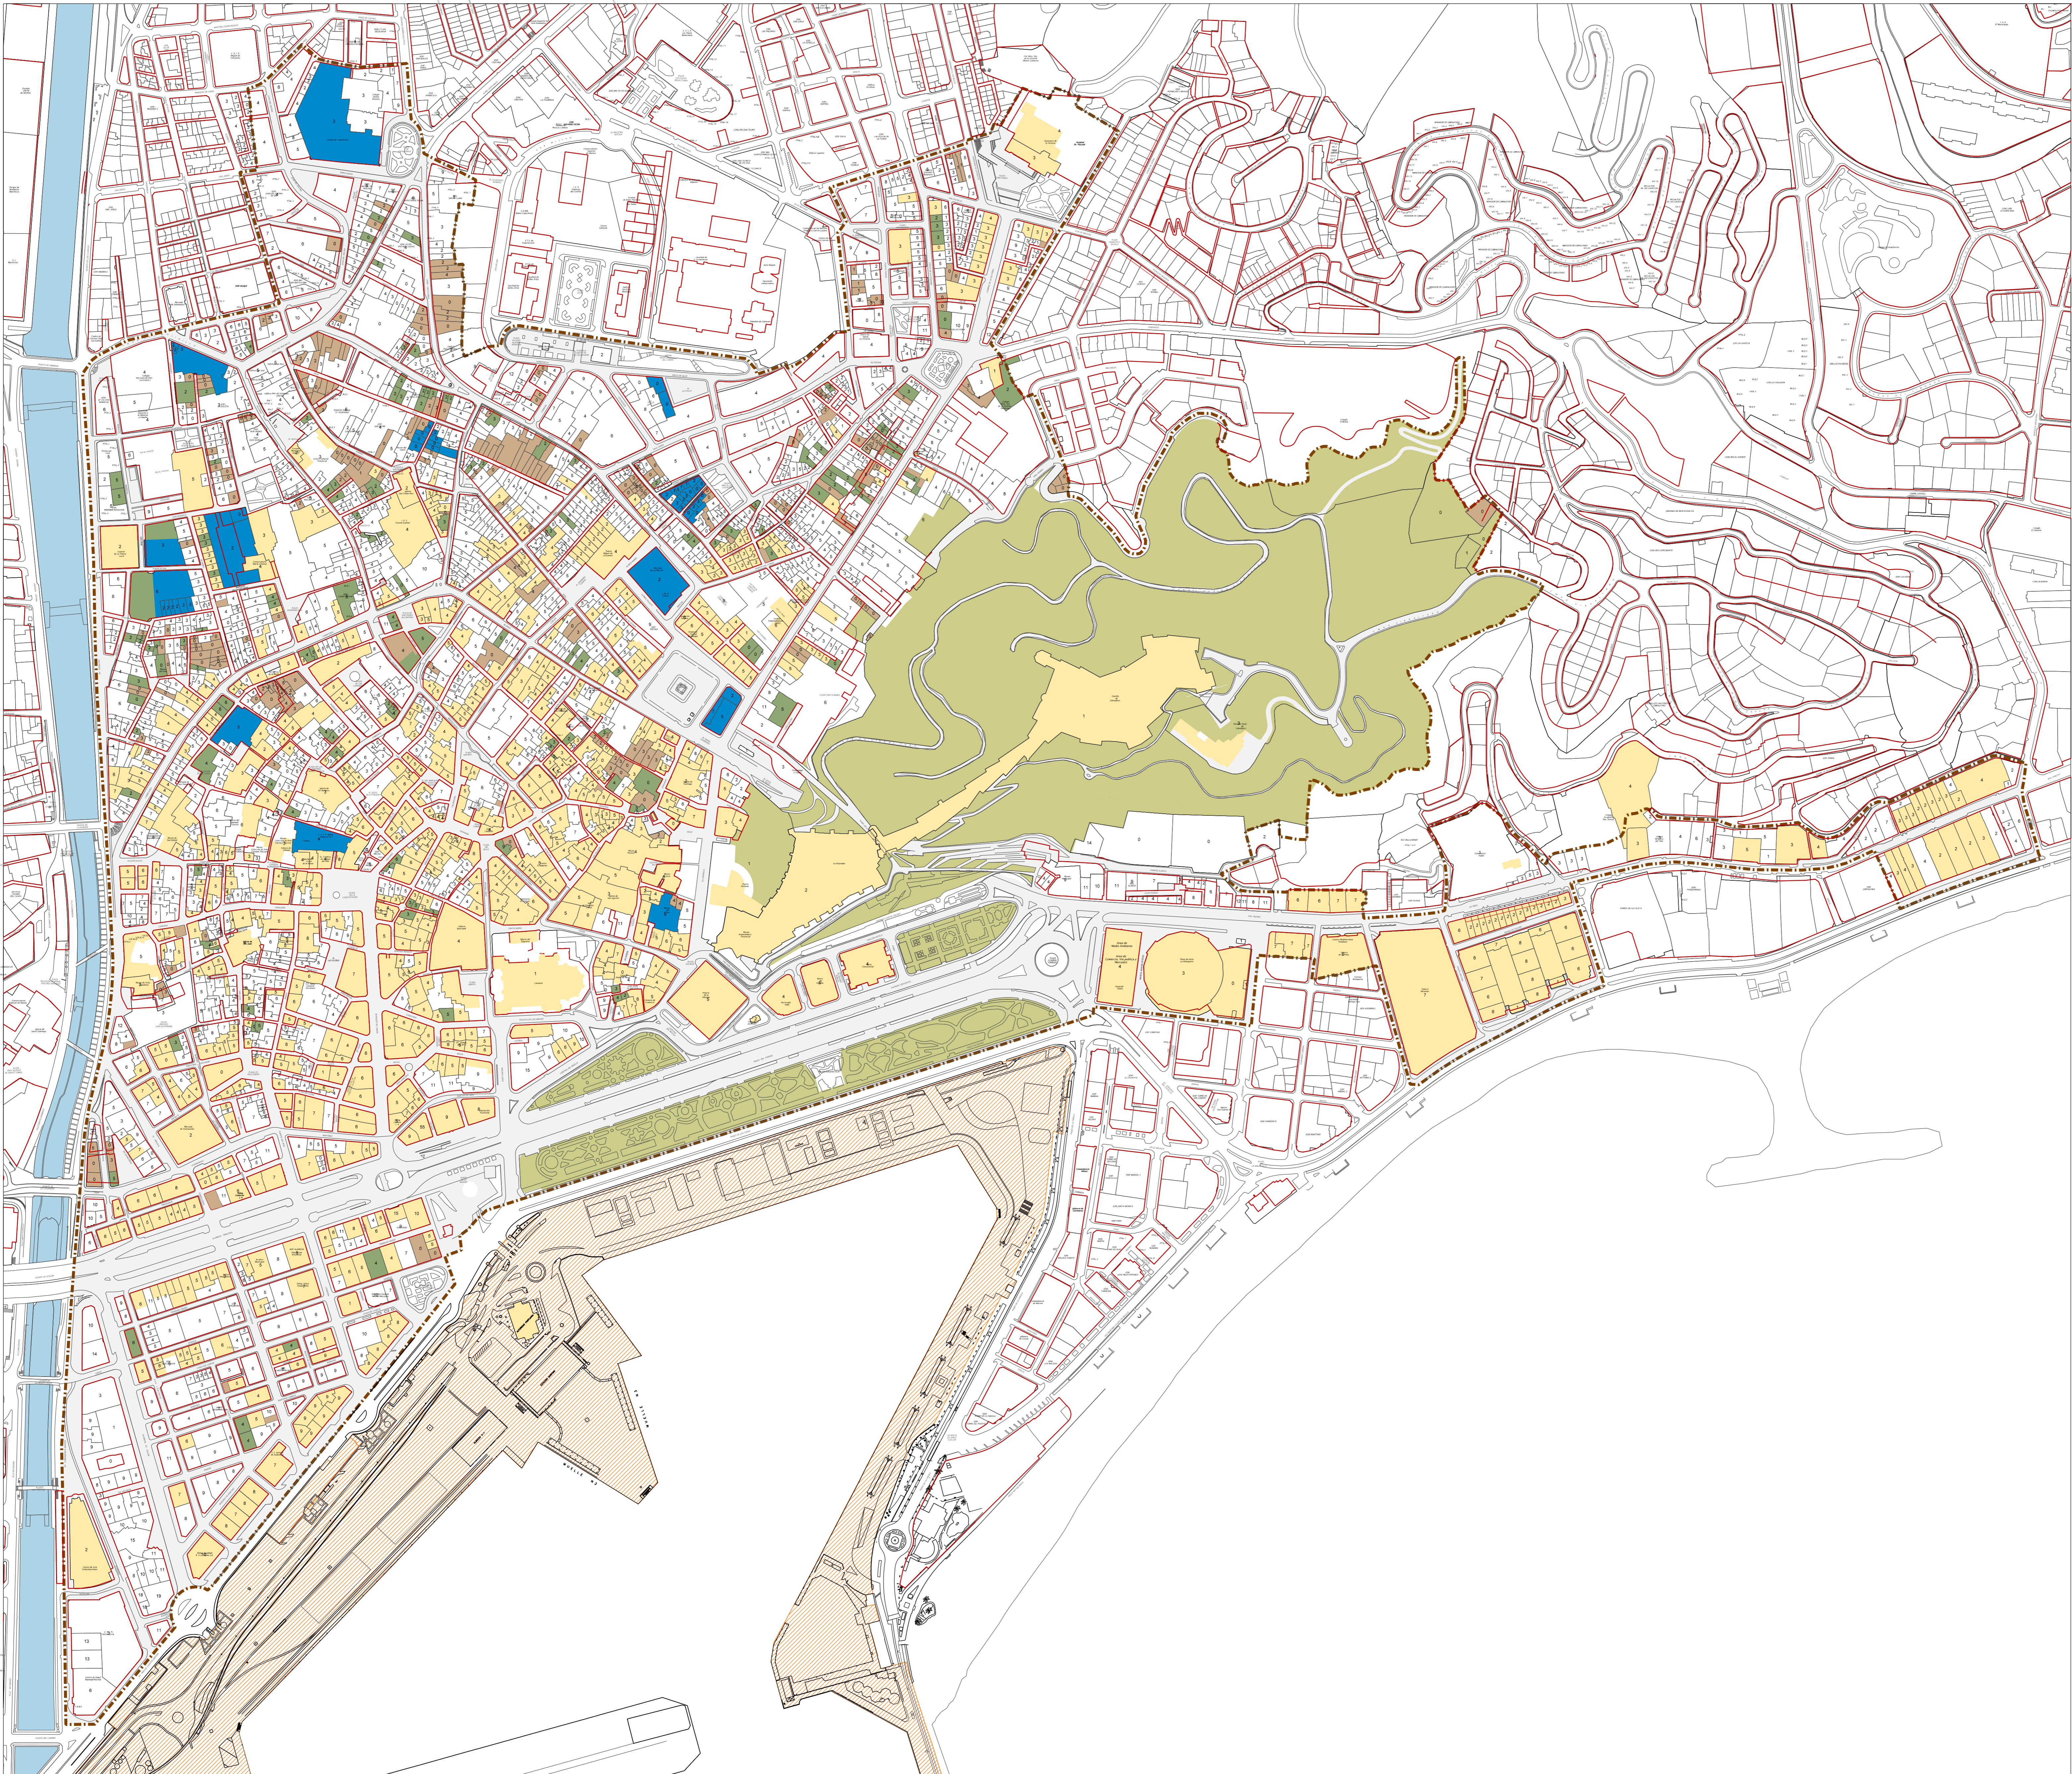

REGULACIÓN DE ALTURAS SEGÚN PEPRI	
	PLANTA BAJA + 1 PLANTA
	PLANTA BAJA + 1 PLANTA + ÁTICO
	PLANTA BAJA + 2 PLANTAS
	PLANTA BAJA + 3 PLANTAS
	PLANTA BAJA + 3 PLANTAS + ÁTICO
	PLANTA BAJA + 4 PLANTAS
	PLANTA BAJA + 4 PLANTAS + ÁTICO
	PLANTA BAJA + 5 PLANTAS
	PLANTA BAJA + 6 PLANTAS + ÁTICO
	PLANTA BAJA + 7 PLANTAS
	PLANTA BAJA + 7 PLANTAS + ÁTICO
	PLANTA BAJA + 8 PLANTAS + ÁTICO
	PLANTA BAJA + 11 PLANTAS
	PLANTA BAJA + 12 PLANTAS
	DELIMITACION PEPRI - CONJUNTO HISTÓRICO




TIPOLOGÍA PARCELARIA	
	PARCELAS CON SUPERFICIE MENOR A 100 M2.
	PARCELAS CON SUPERFICIE ENTRE 100 Y 300 M2.
	PARCELAS CON SUPERFICIE MAYOR A 300 M2.
	DELIMITACION PEPR - CONJUNTO HISTÓRICO




	EDIFICIOS CON PROTECCIÓN
	SOLARES
	EDIFICIOS DESOCUPADOS CON EXPEDIENTE DE CONSERVACIÓN
	ESPACIOS CONSTRUÍDOS DE OPORTUNIDAD


	ALINEACIÓN SEGÚN PGOU
	DELIMITACION DE PEPI Y CONJUNTO HISTÓRICO

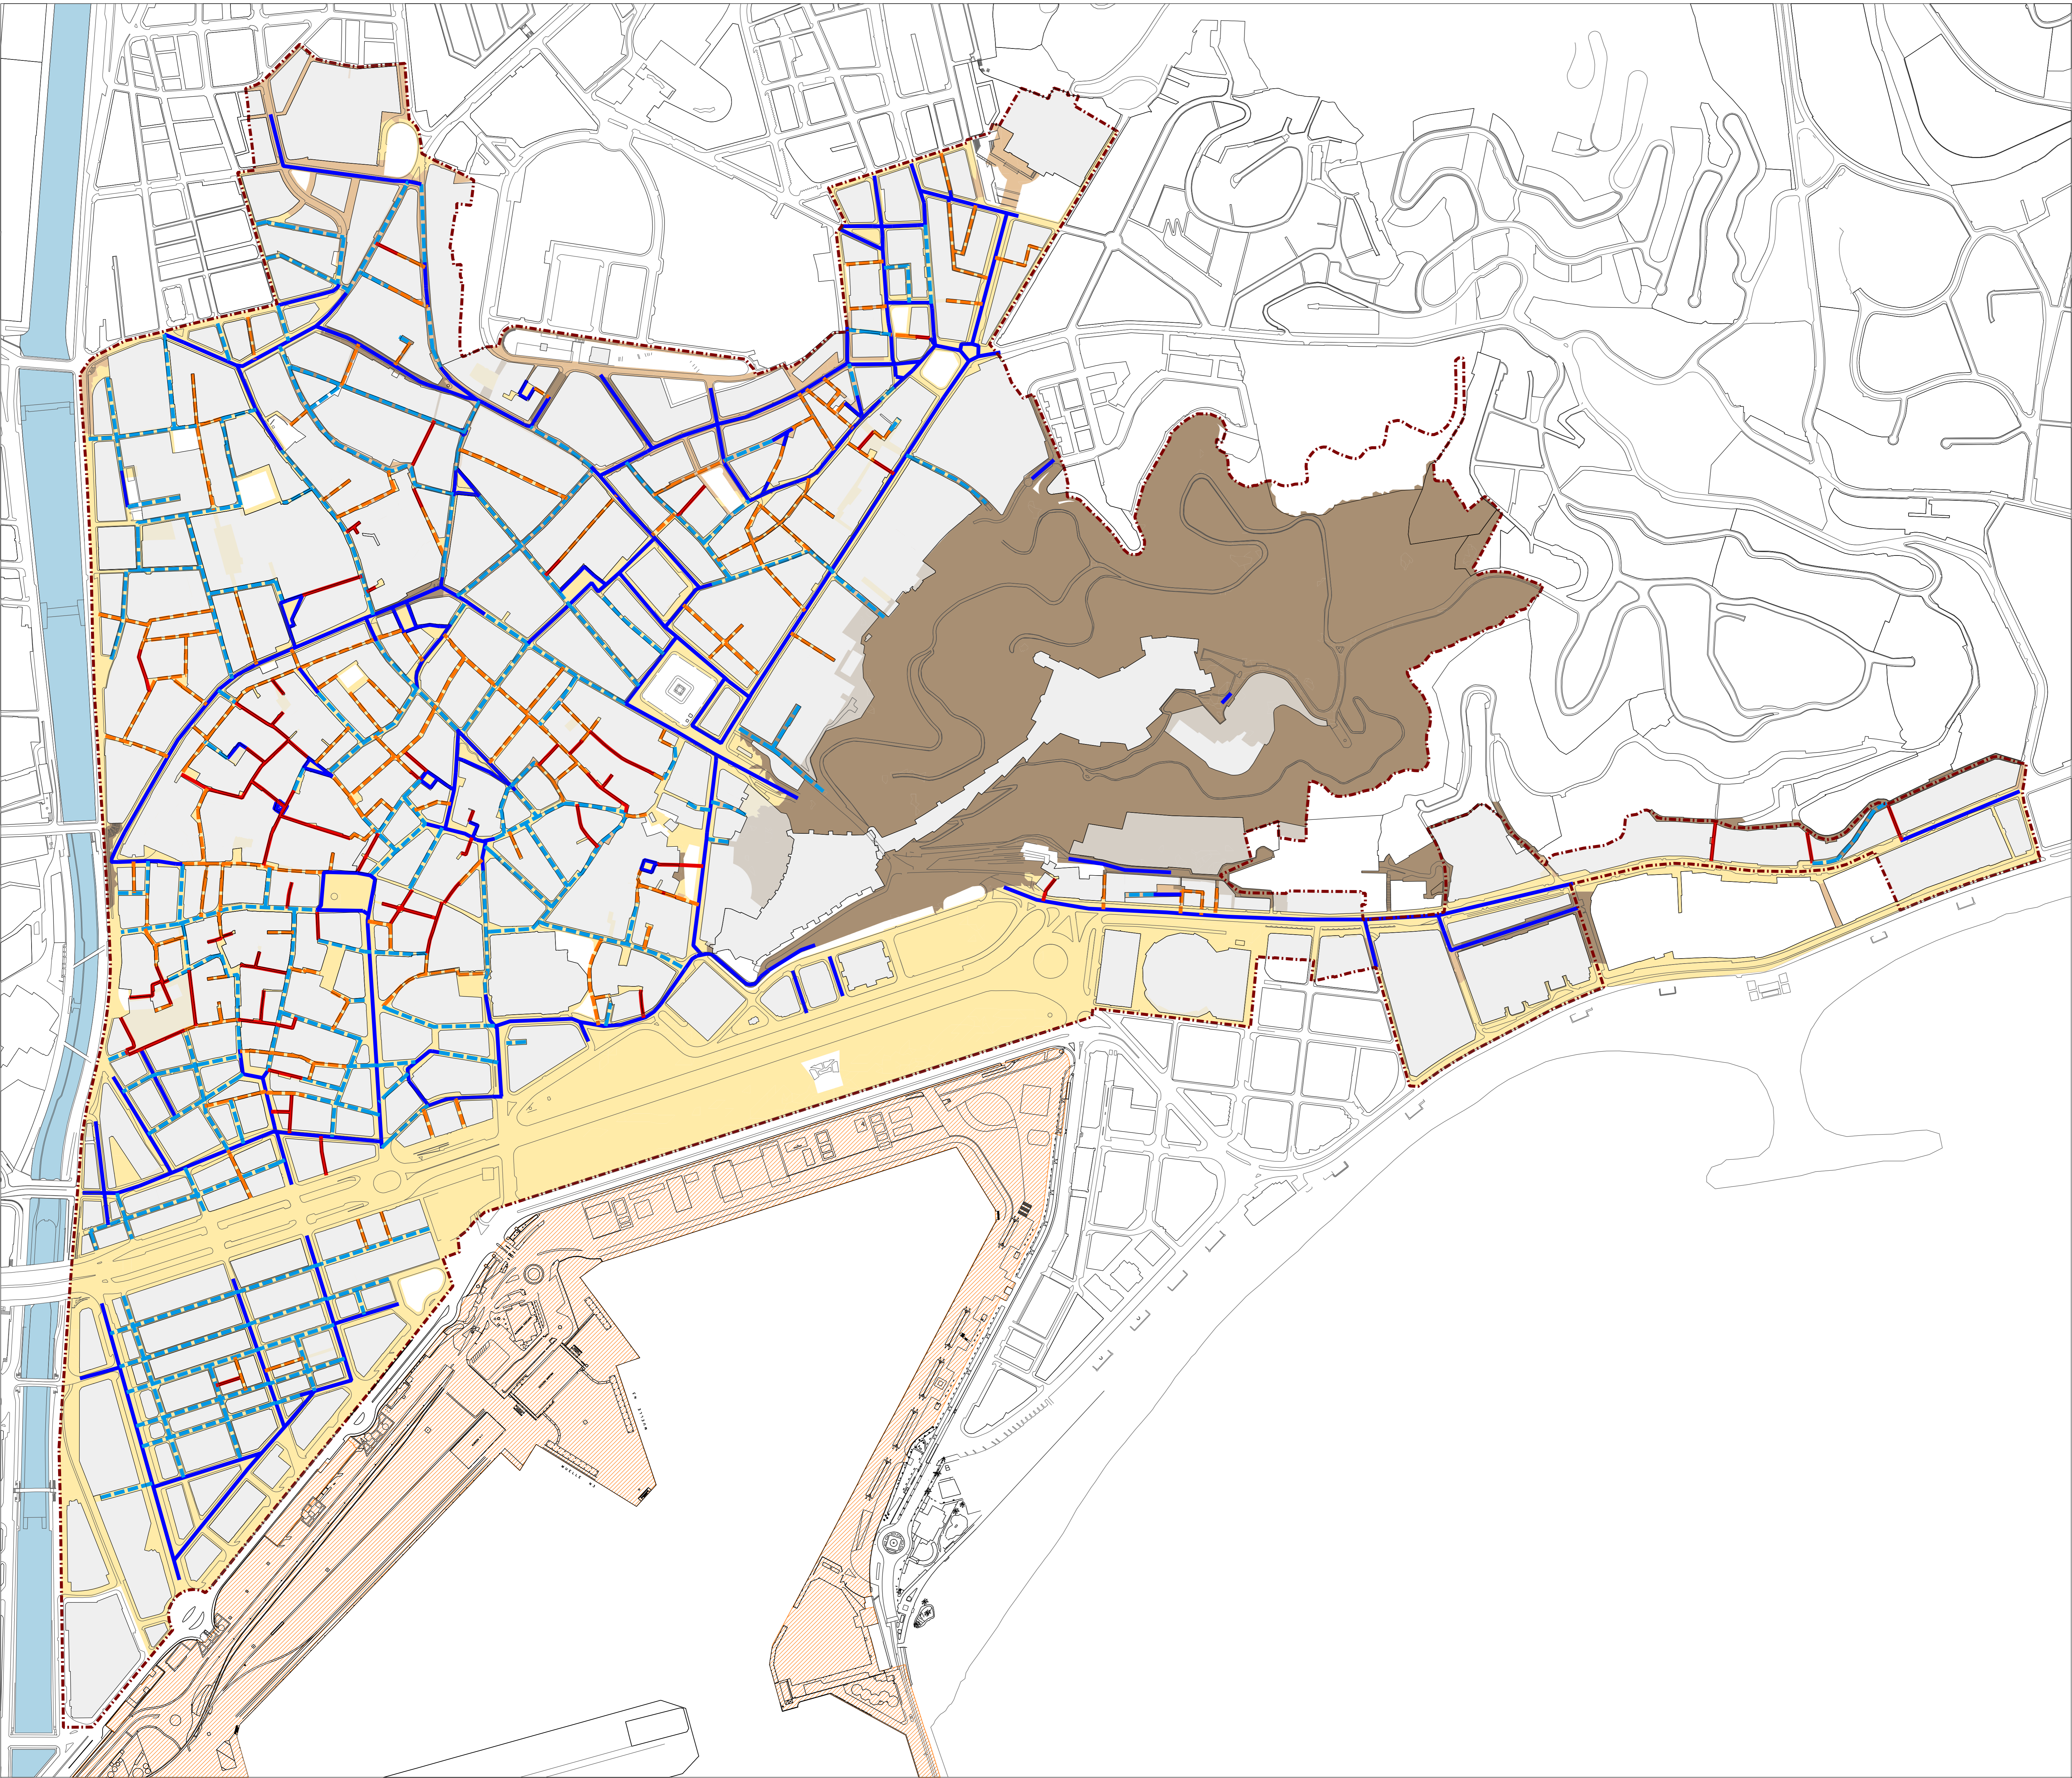

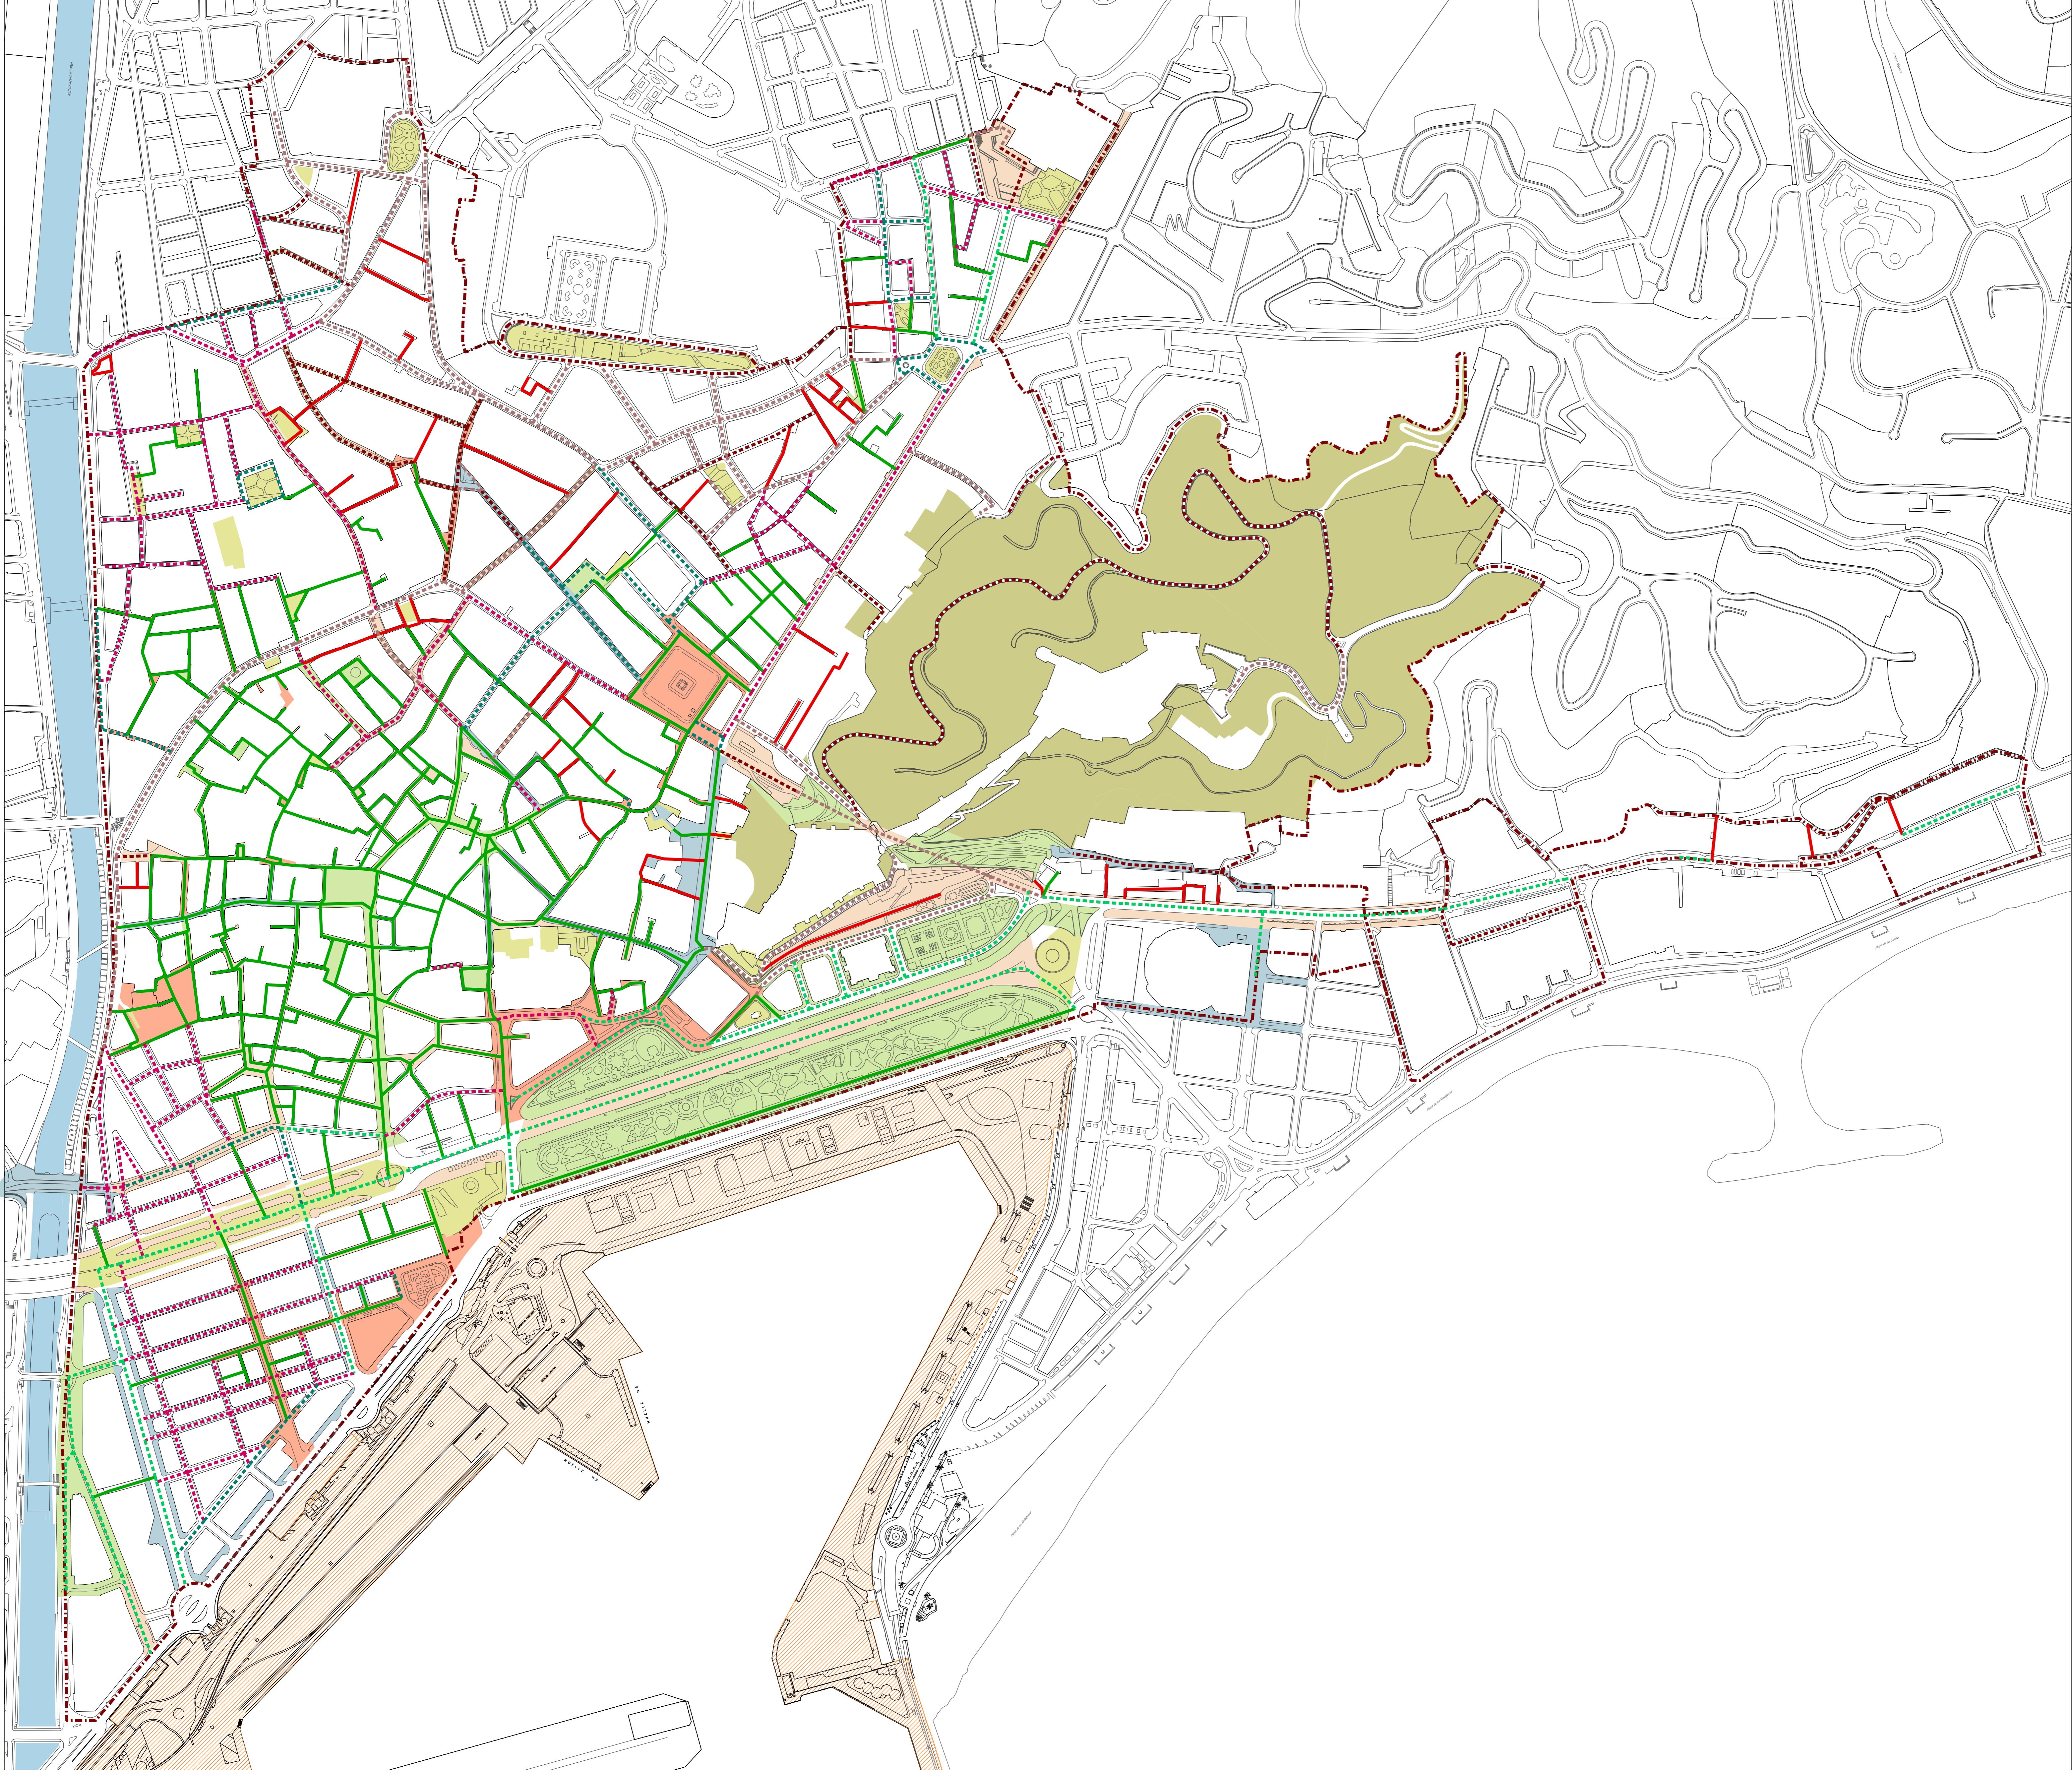


ANÁLISIS DE VIARIO	
	VÍAS CON ANCHURA INFERIOR A 3m.
	VÍAS CON ANCHURA ENTRE 3 Y 6 m.
	VÍAS CON ANCHURA ENTRE 6 Y 10 m.
	VÍAS CON ANCHURA SUPERIOR 10 m.
ANÁLISIS DE PENDIENTES	
	VÍAS CON PENDIENTE HASTA 6%
	VÍAS CON PENDIENTE ENTRE 6% Y 10%
	VÍAS CON PENDIENTE SUPERIOR AL 10%
	DELIMITACION PEPRÍ - CONJUNTO HISTÓRICO

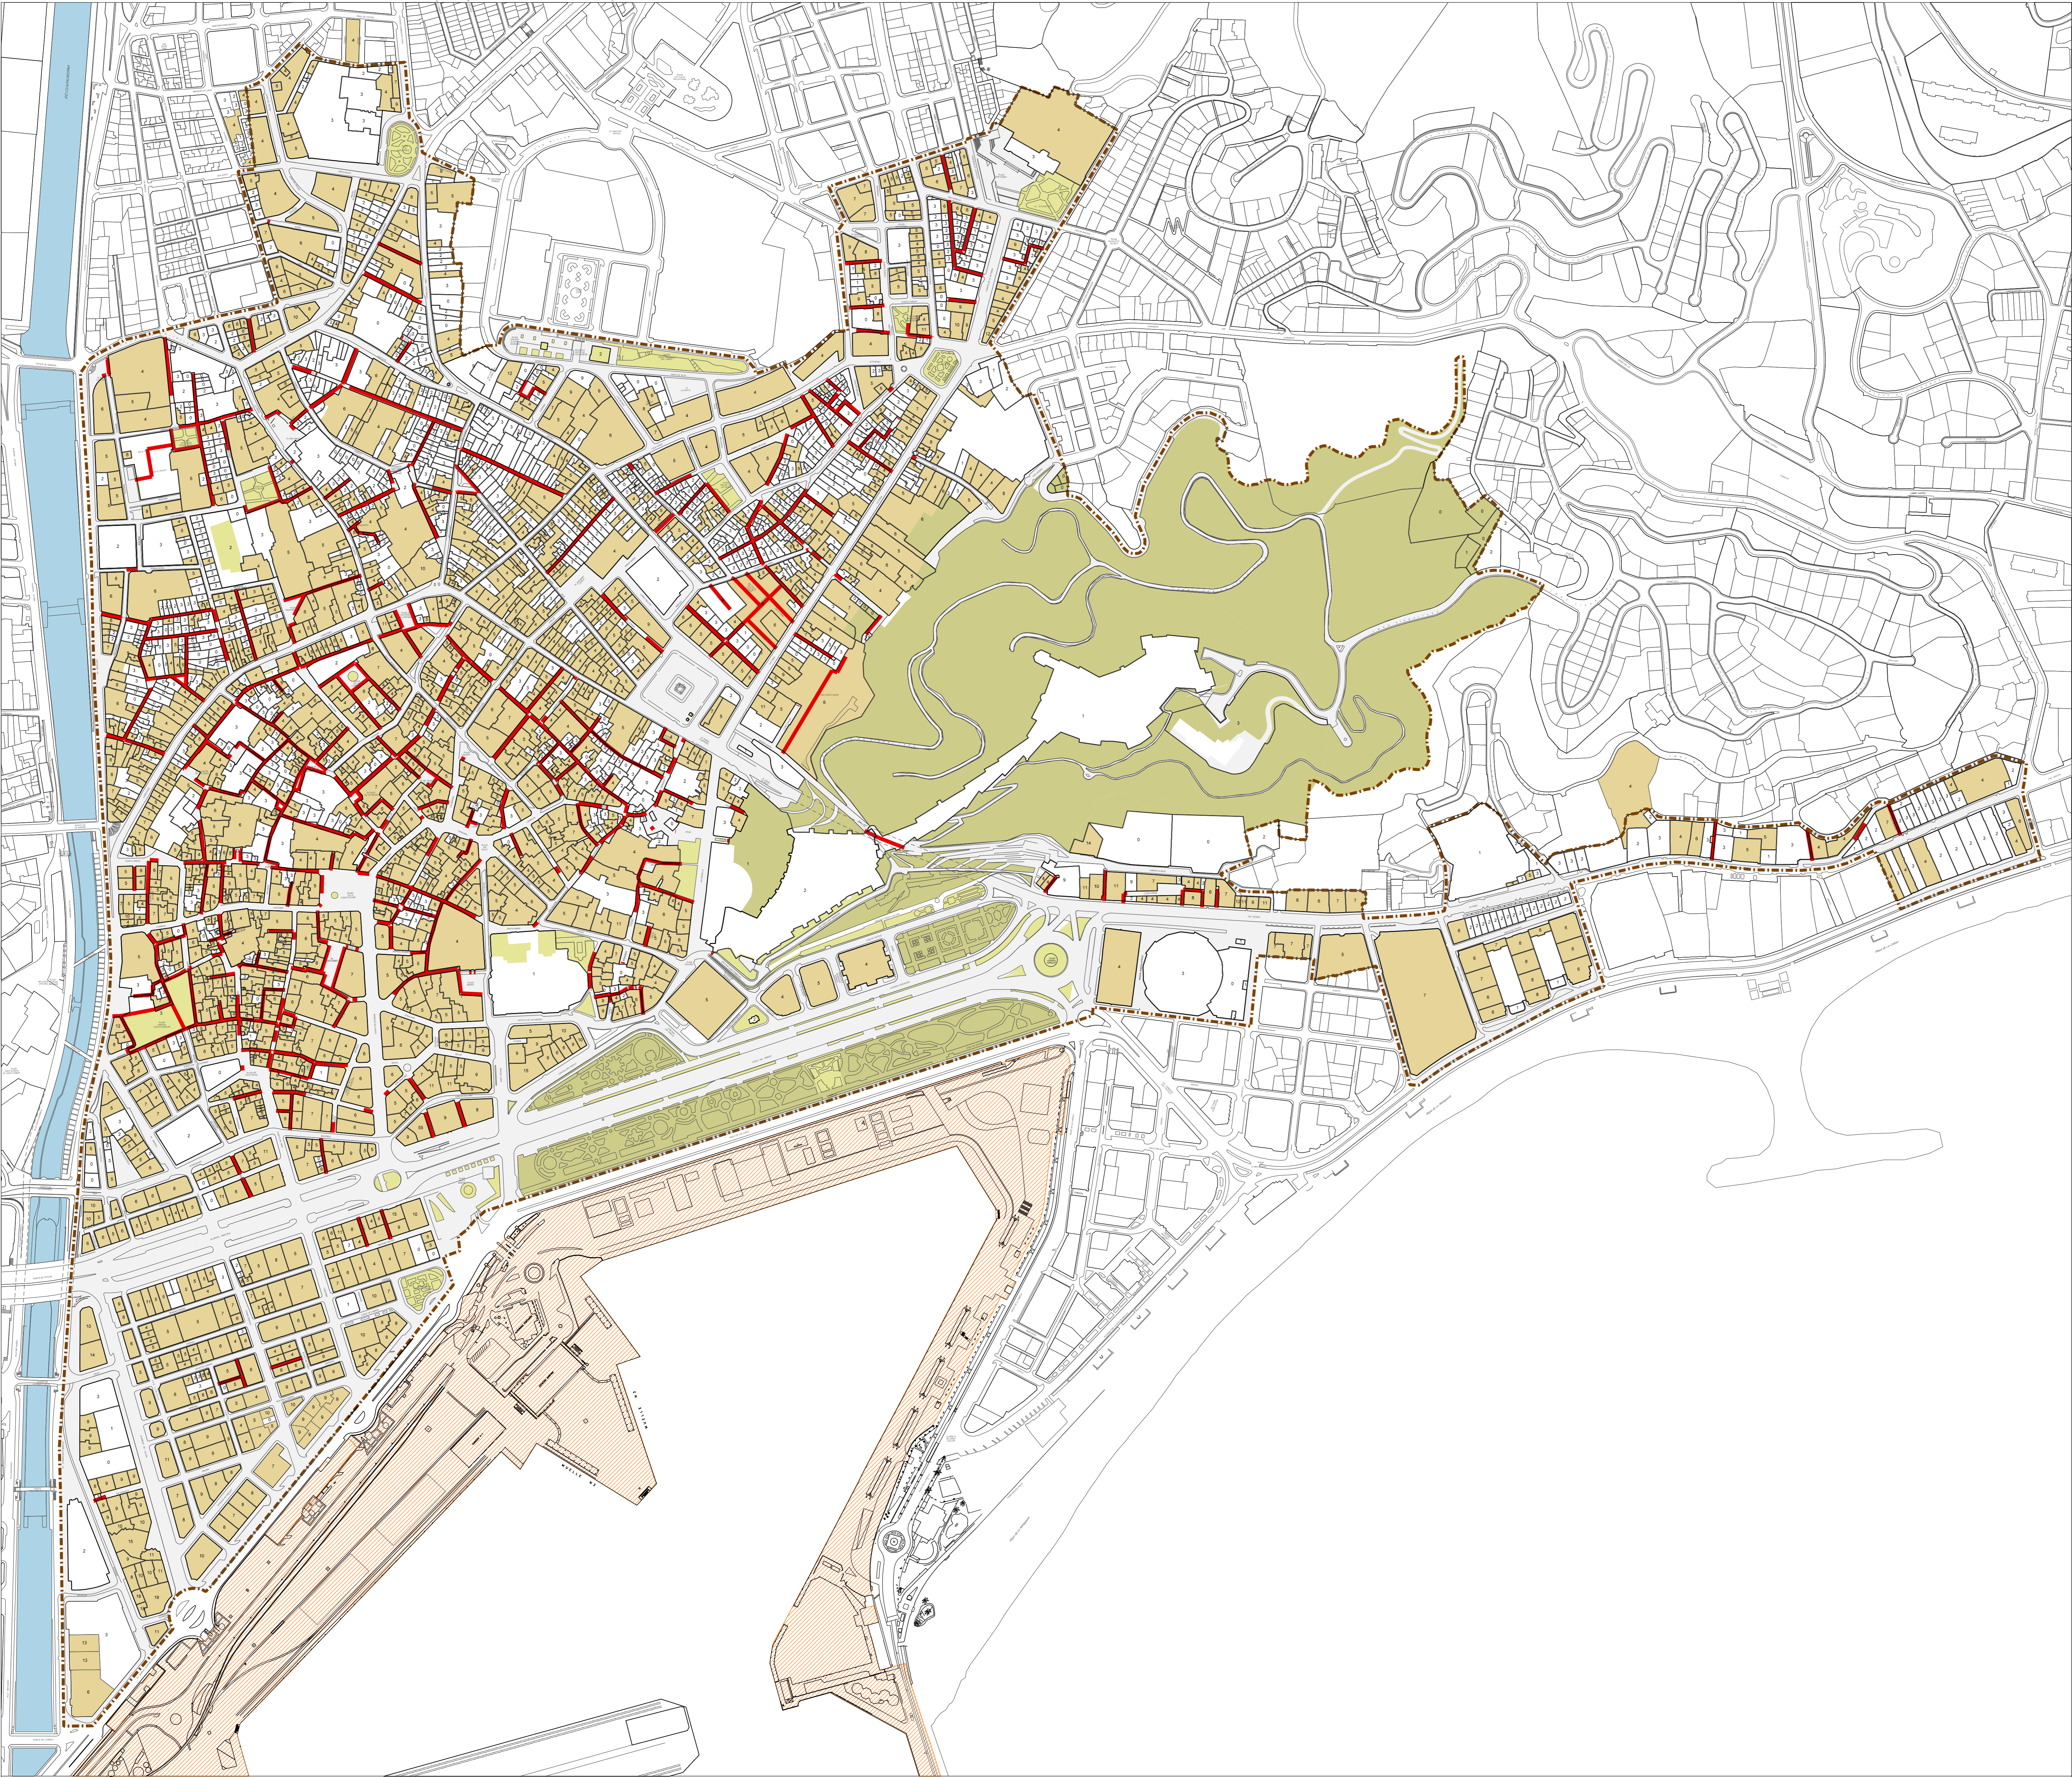

CALLES PEATONALES	
	NIVEL P1 (Inaccesible): Precisa de recorrido alternativo
	NIVEL P2 (Accesible según Normativa Estatal. Orden viv/561/2010)
CALLES RODADAS	
	NIVEL R1 (Inaccesible): Precisa recorrido alternativo
	NIVEL R2 (Inaccesible): Permite intervención
	NIVEL R3 (Inaccesible): Permite eliminación puntual de obstáculos
	NIVEL R4 (Accesible según Normativa Autonómica. Decreto 293/2009)
	NIVEL R5 (Accesible según Normativa Estatal. Orden viv/561/2010)
ESPACIOS REURBANIZADOS (información DPTO. ARQUITECTURA E INFRAESTRUCTURA)	
	PERIODO 1985 - 2000
	PERIODO 2001 - 2005
	PERIODO 2006 - 2010
	PERIODO 2011 - 2013
	DELIMITACION PEPRÍ - CONJUNTO HISTÓRICO



ACCESIBILIDAD SERVICIOS	
	PARCELAS CON ALTURA SUPERIOR A 4 PLANTAS
1	NÚMERO DE PLANTAS
	VIALES CON ANCHURA INFERIOR A 5 M.
 DELIMITACION PEPR - CONJUNTO HISTÓRICO	